



PROJETO:

CLIENTE:
VULKAN DO BRASIL
LOCAL:
MECÂNICA 2016

OBSERVAÇÕES:

1- Conferir medidas no local.
2- A compatibilidade dos projetos técnicos com o conceito de design deverá ser feita.
3- O design responsável pela execução das obras.
4- A Jef Coelho Design não tem responsabilidade técnica, jurídica ou legal sobre as obras a serem executadas.
5- Áreas fornecidas somente para desenho. Não tem utilidade sugerir o conceito de imagem do espaço, em nenhuma circunstância deve ser considerado como projeto executivo. Este se necessário deve ser executado por profissional habilitado.

**CONCEITO
DE
DESIGN**

C1 .4



PROJETO:

CLIENTE:
VULKAN DO BRASIL
LOCAL:
MECÂNICA 2016

OBSERVAÇÕES:
1- Conferir medidas no local.
2- A compatibilidade dos projetos técnicos com o conceito de design deverá ser feita pelo equipe responsável pela execução das obras.
3- Modificações de conceito e/ou materiais devem ser comunicadas a Jef Coelho Design.
4- A Jef Coelho Design não tem responsabilidade técnica, jurídica ou legal sobre as obras a serem executadas.
5- Áreas fornecidas somente para desenho. Não tem utilidade para quantificação.
6- Esse documento tem como função única e exclusiva sugerir o conceito de imagem do espaço, em nenhuma circunstância deve ser considerado como projeto executivo. Este se necessário deve ser executado por profissional habilitado.

CONCEITO
DE
DESIGN

C1 .4



PROJETO:

CLIENTE:
VULKAN DO BRASIL
LOCAL:
MECÂNICA 2016

OBSERVAÇÕES:

1- Conferir medidas no local.
2- A compatibilidade dos projetos técnicos com o conceito de design deverá ser feita pelo arquiteto responsável pela execução das obras.
3- Modificações de conceito e/ou materiais devem ser comunicadas a Jef Coelho Design.
4- A Jef Coelho Design não tem responsabilidade técnica, jurídica ou legal sobre as obras a serem executadas.
5- Áreas fornecidas somente para desenho. Não tem utilidade sugerir o conceito de imagem do espaço, em nenhuma circunstância deve ser considerado como projeto executivo. Este se necessário deve ser executado pelo profissional habilitado.

CONCEITO
DE
DESIGN

C1 .4



PROJETO:

CLIENTE:
VULKAN DO BRASIL
LOCAL:
MECÂNICA 2016


OBSERVAÇÕES:

1- Conferir medidas no local.
2- A compatibilidade dos projetos técnicos com o conceito de design deverá ser feita pela equipe responsável pela execução das obras.
3- Modificações de conceito e/ou materiais devem ser comunicadas a Jef Coelho Design.
4- A Jef Coelho Design não tem responsabilidade técnica, jurídica ou legal sobre as obras a serem executadas.
5- Áreas fornecidas somente para desenho. Não tem utilidade para quantificação.
6- Esse documento tem como função única e exclusiva sugerir o conceito de imagem do espaço, em nenhuma circunstância deve ser considerado como projeto executivo. Este se necessário deve ser executado por profissional habilitado.

CONCEITO
DE
DESIGN

C1 .4

LEGENDA ELÉTRICA	
	Quadro de luz
	Lâmpada fluorescente
	Dicrónica
	Hqi com suporte
	Hqi de embutir
	Tomada 220v
	Fita de led

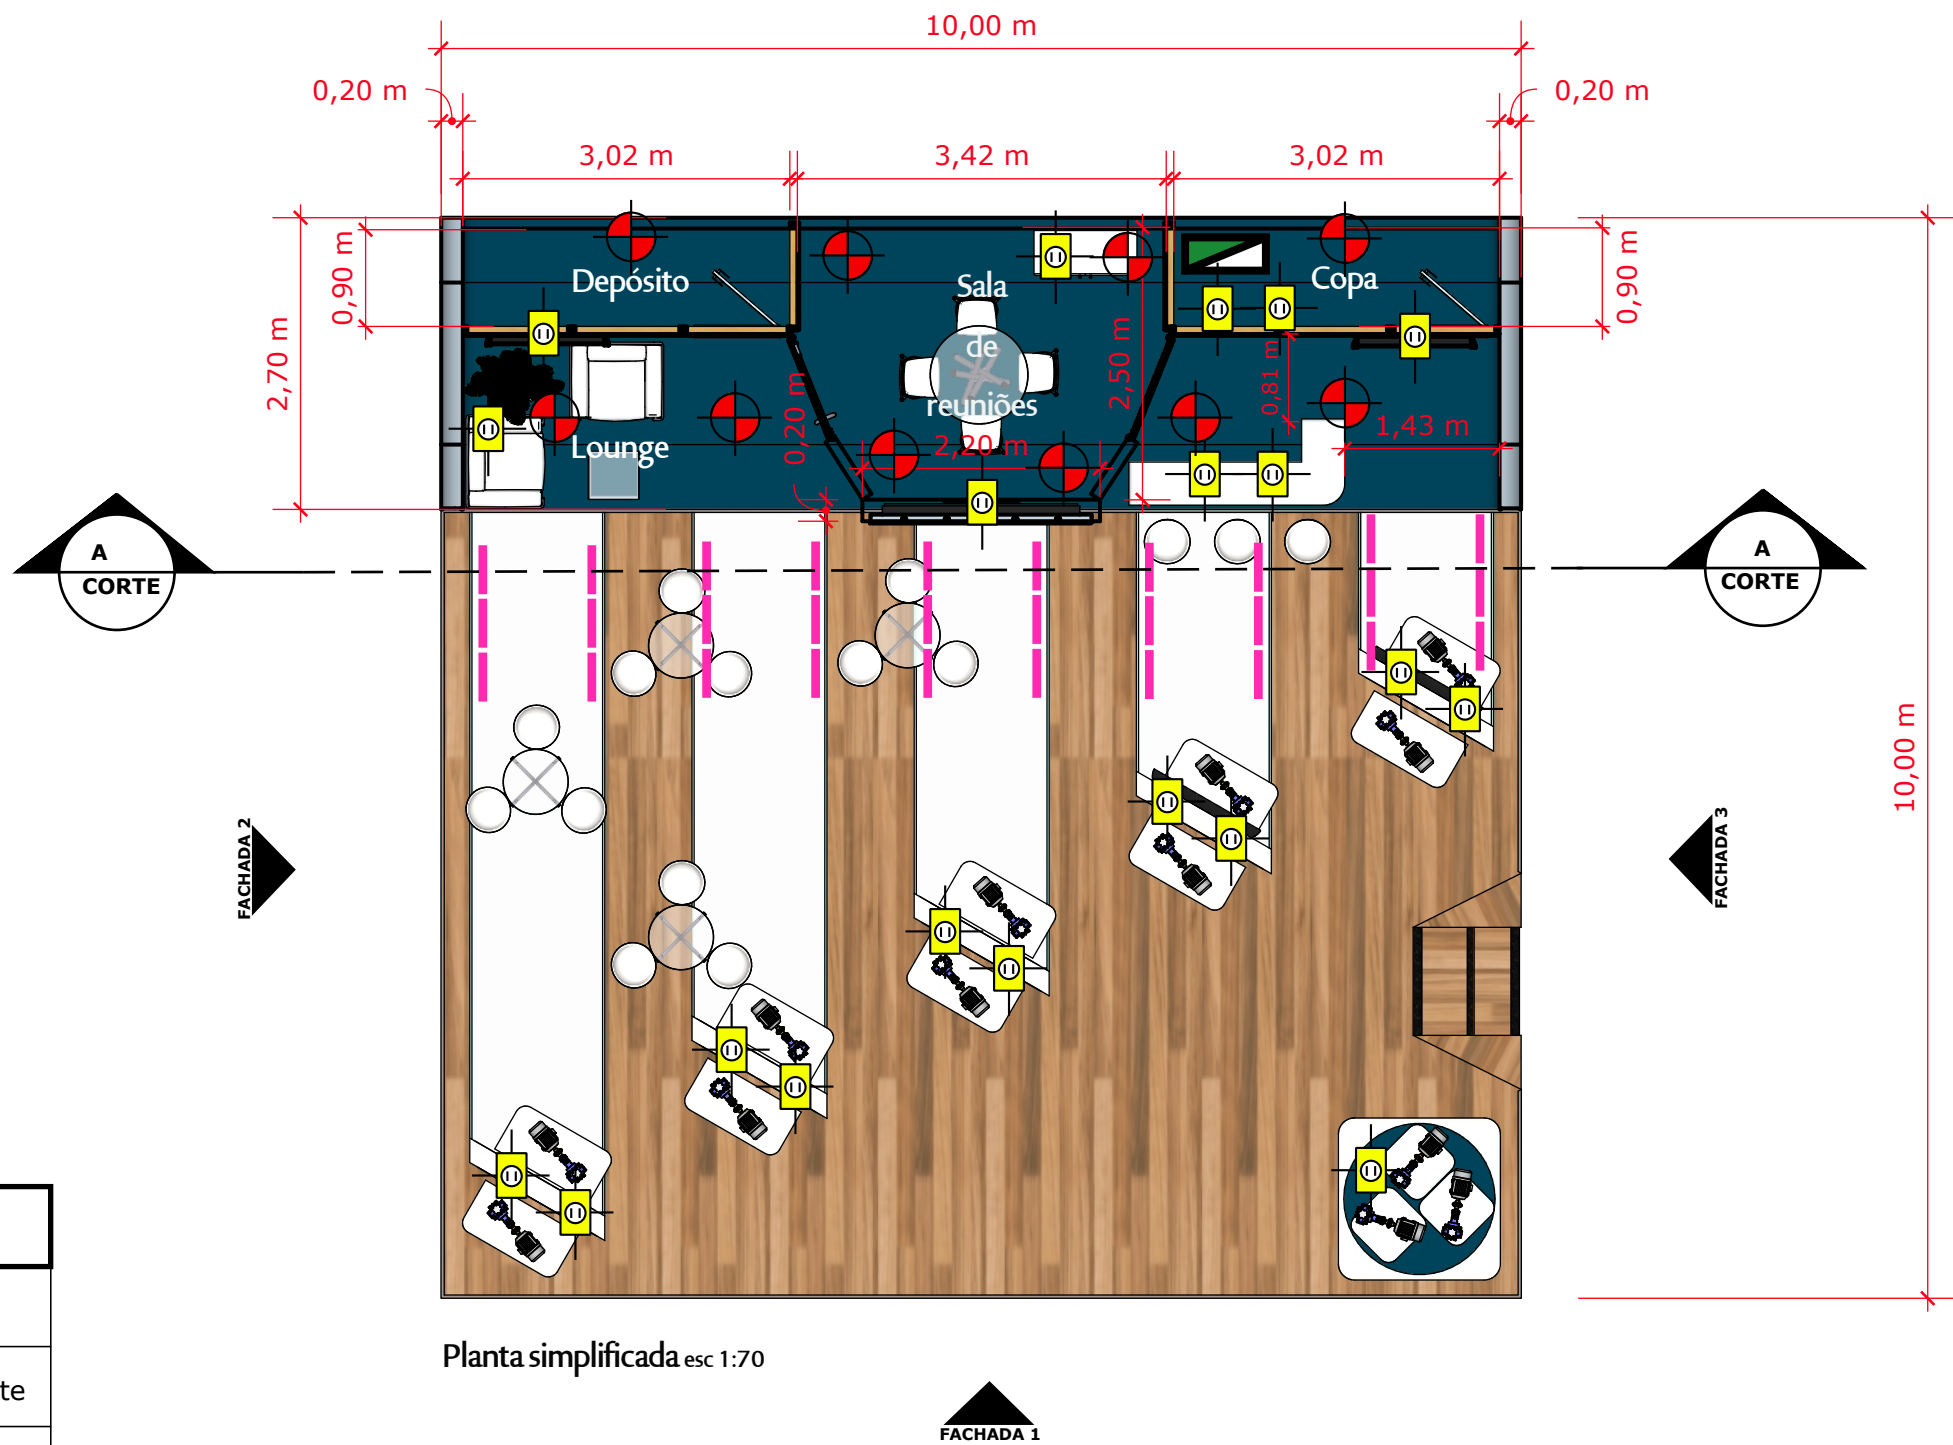



BOOMER
E V E N T O S

PROJETO:

CLIENTE:
VULKAN DO BRASIL



LOCAL:
MECÂNICA 2016

OBSERVAÇÕES:

1- Conferir medidas no local.
2- A compatibilidade dos projetos técnicos com o conceito de design deverá ser feita pelo equipe responsável pela execução das obras.
3- Modificações de conceito e/ou materiais devem ser comunicadas a Jef Coelho Design.
4- A Jef Coelho Design não tem responsabilidade técnica, jurídica ou legal sobre as obras a serem executadas.
5- Áreas fornecidas somente para desenho. Não tem utilidade para quantificação.
6- Este documento tem como função única e exclusiva sugerir o conceito de imagens do espaço, em nenhuma circunstância deve ser considerado como projeto executivo. Este se necessário deve ser executado pelo profissional habilitado.

CONCEITO DE DESIGN

C1 .4

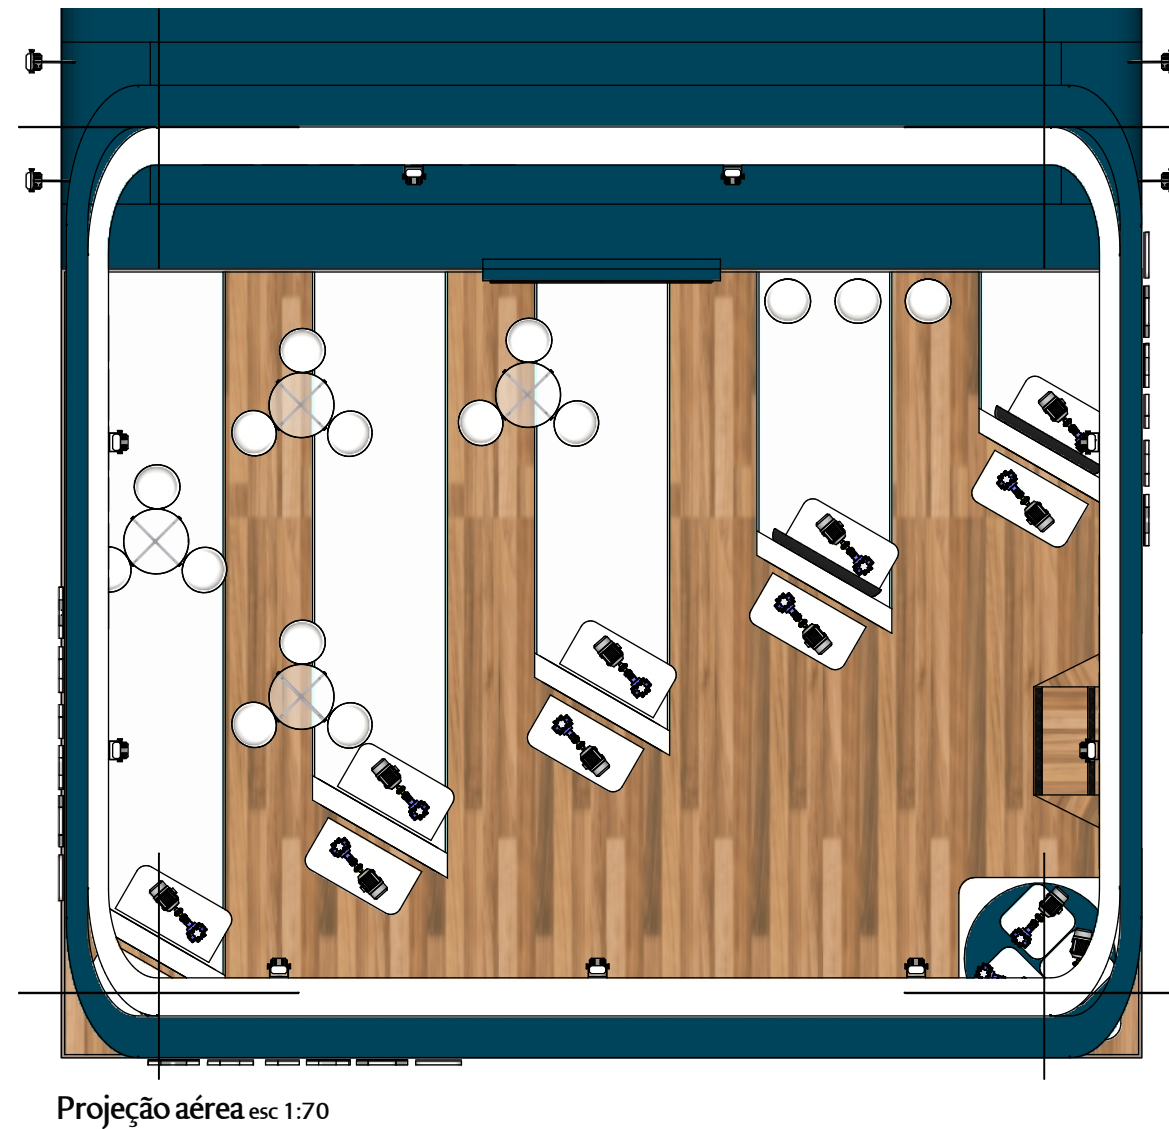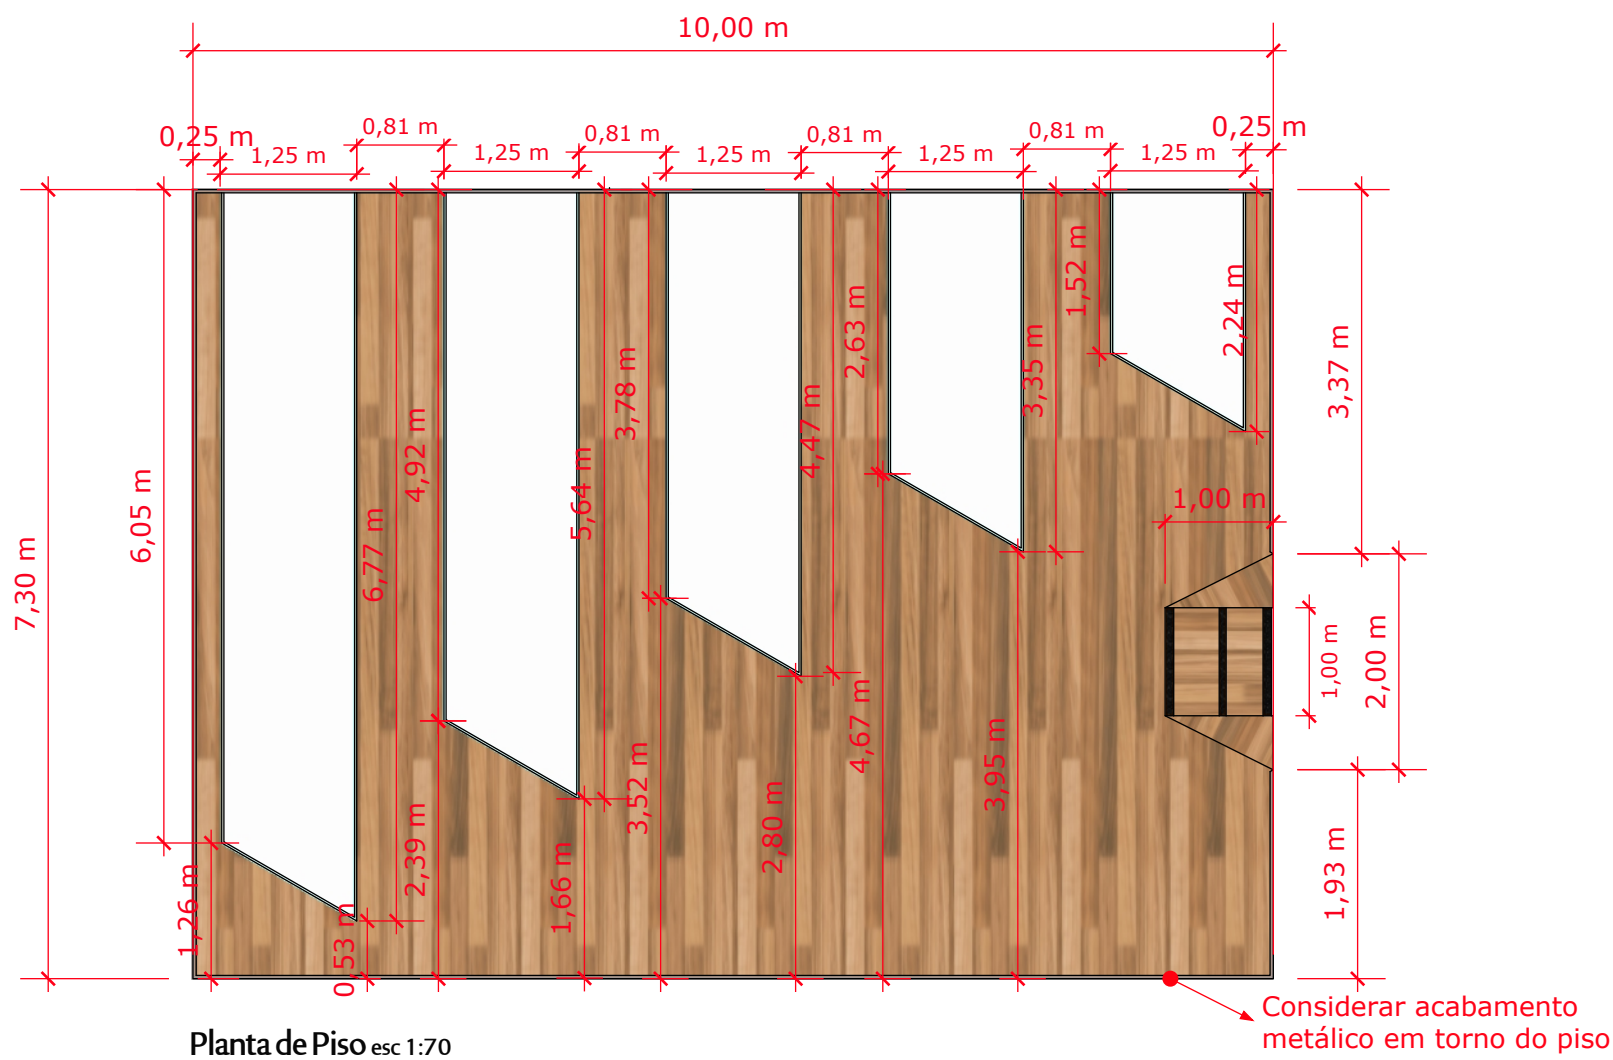

Jefcoelho

PROJETO:


CLIENTE:
VULKAN DO BRASIL
LOCAL:
MECÂNICA 2016


OBSERVAÇÕES:

1- Conferir medidas no local.
2- A compatibilidade dos projetos técnicos com o conceito de design deverá ser feita pela equipe responsável pela execução das obras.
3- Modificações de conceito e/ou materiais devem ser comunicadas a Jef Coelho Design.
4- A Jef Coelho Design não tem responsabilidade técnica, jurídica ou legal sobre as obras a serem executadas.
5- Áreas fornecidas somente para desenho. Não tem utilidade para quantificação.
6- Esse documento tem como função única e exclusiva sugerir o conceito de imagem do espaço, em nenhuma circunstância deve ser considerado como projeto executivo. Este se necessário deve ser executado pelo profissional habilitado.

CONCEITO
DE
DESIGN

C1 .4

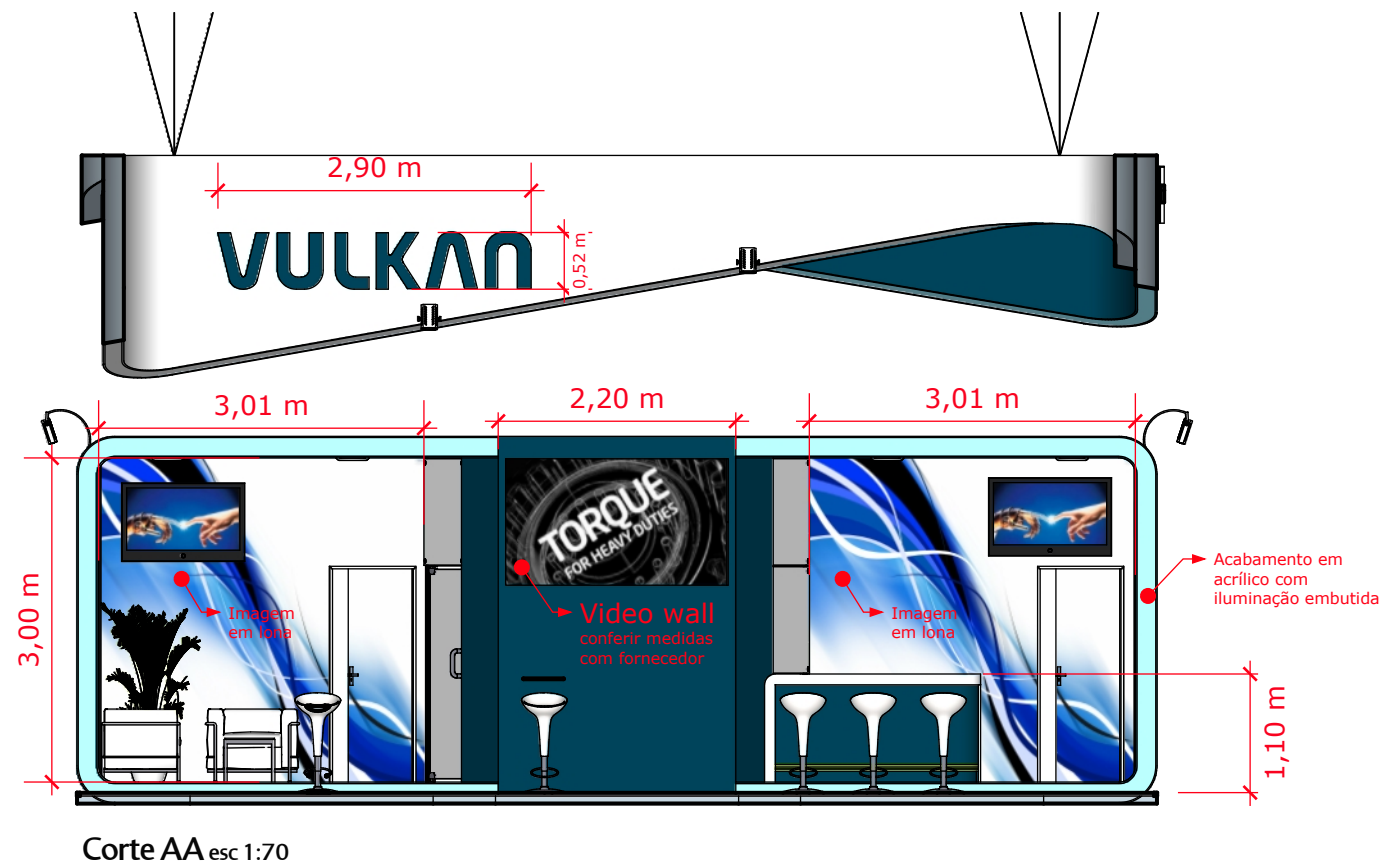

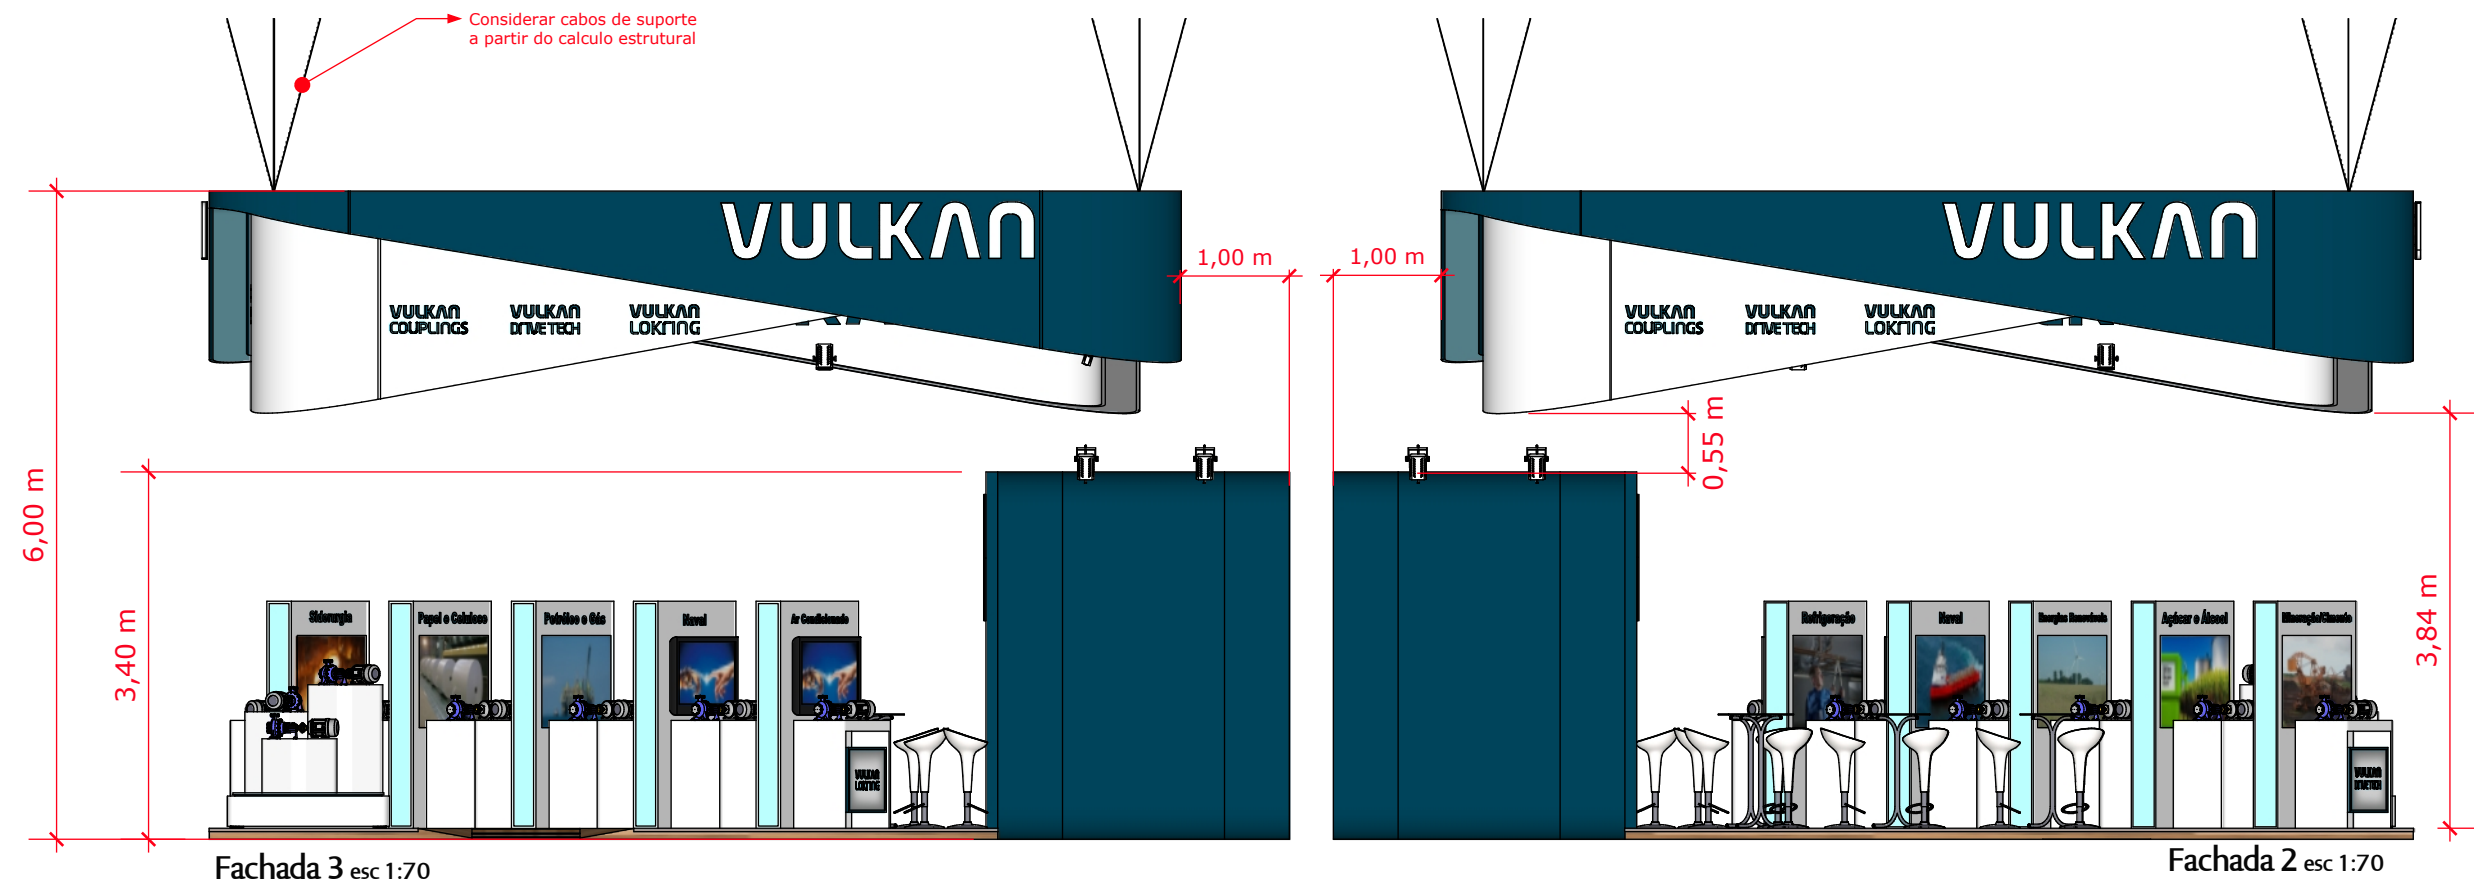

Jefcoelho

PROJETO:







CLIENTE:
VULKAN DO BRASIL
LOCAL:
MECÂNICA 2016



OBSERVAÇÕES:


- 1- Conferir medidas no local.
- 2- A compatibilidade dos projetos técnicos com o conceito de design deverá ser feita pela equipe responsável pela execução das obras.
- 3- Modificações de conceito e/ou materiais devem ser comunicadas a Jef Coelho Design.
- 4- A Jef Coelho Design não tem responsabilidade técnica, jurídica ou legal sobre as obras a serem executadas.
- 5- Áreas fornecidas somente para desenho. Não tem utilidade para quantificação.
- 6- Esse documento tem como função única e exclusiva sugerir o conceito de imagem do espaço, em nenhuma circunstância deve ser considerado como projeto executivo. Este se necessário deve ser executado por profissional habilitado.

CONCEITO
DE
DESIGN


C1 .4

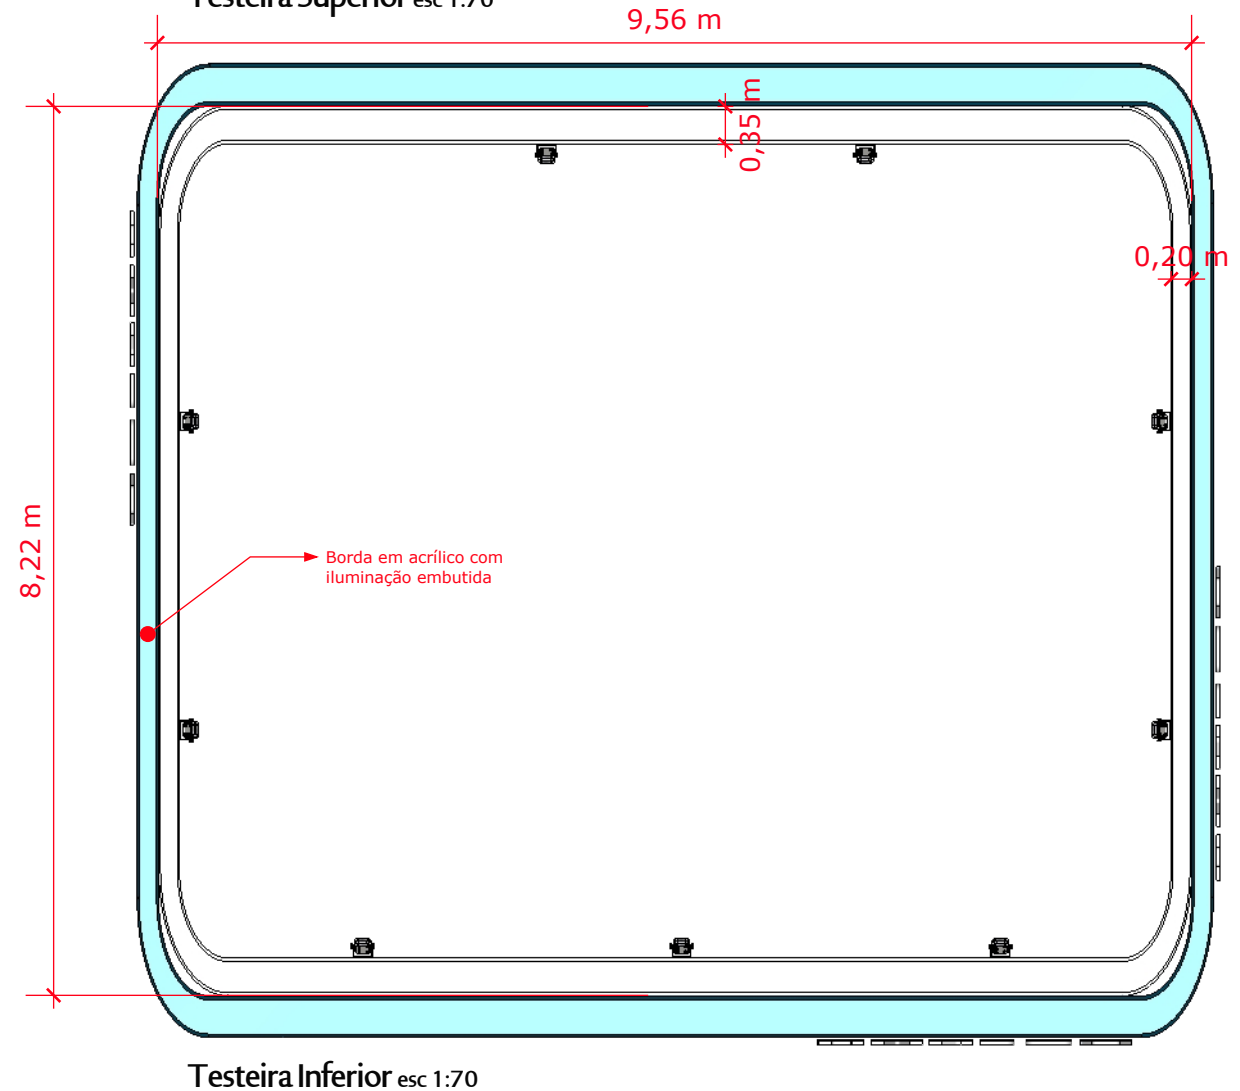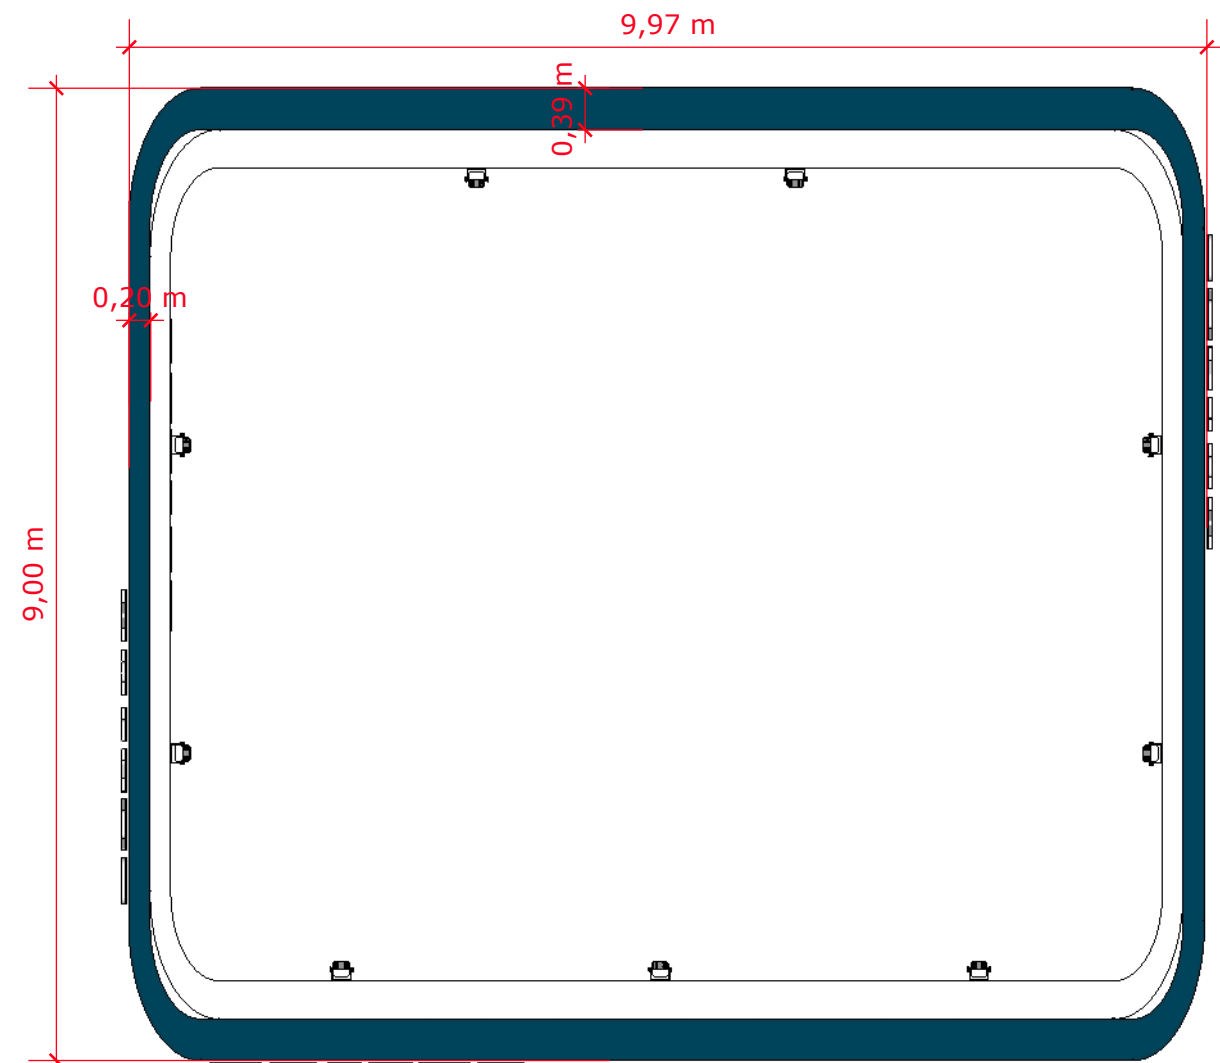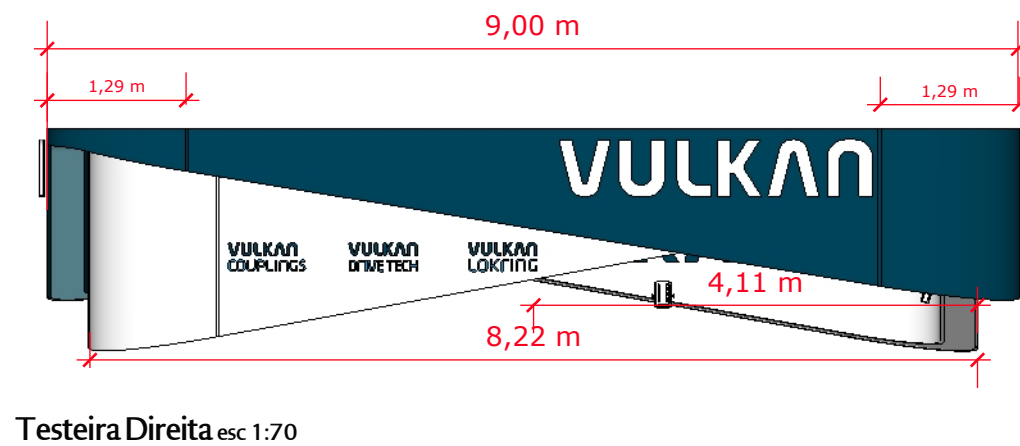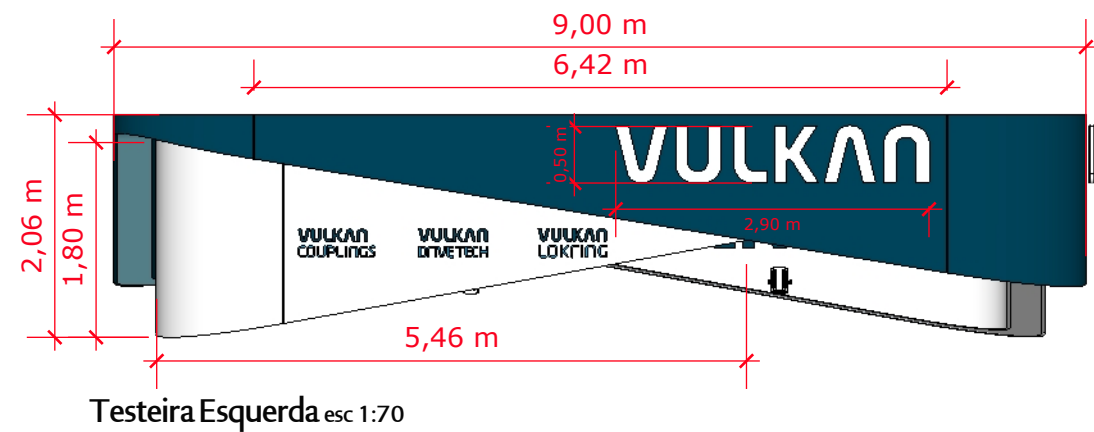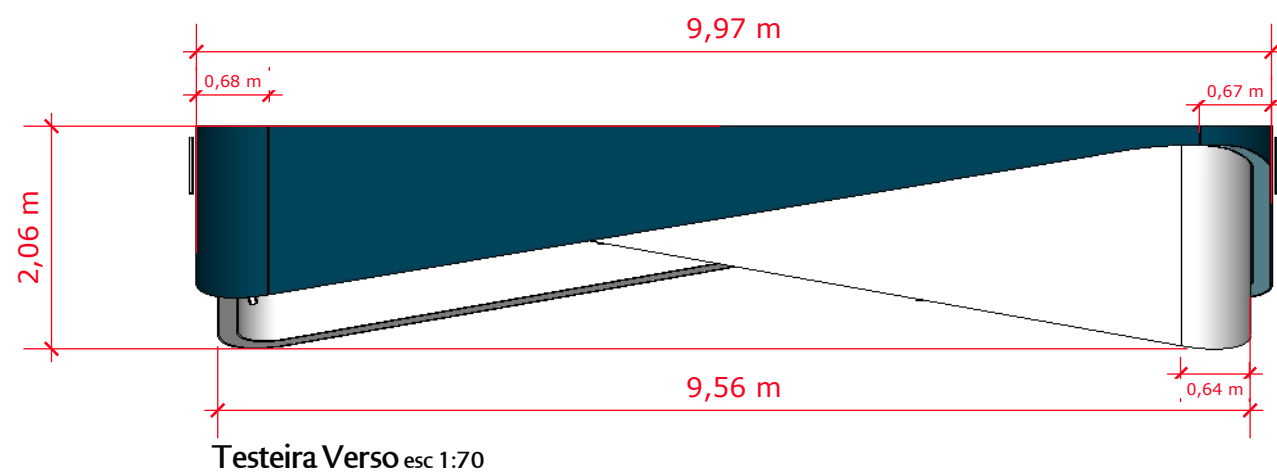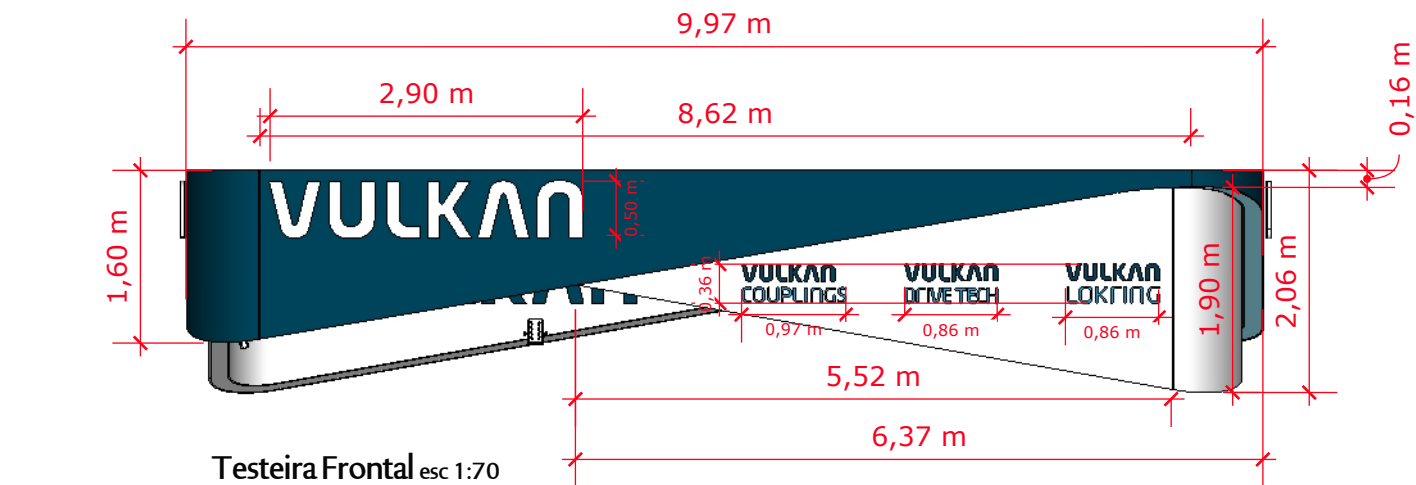

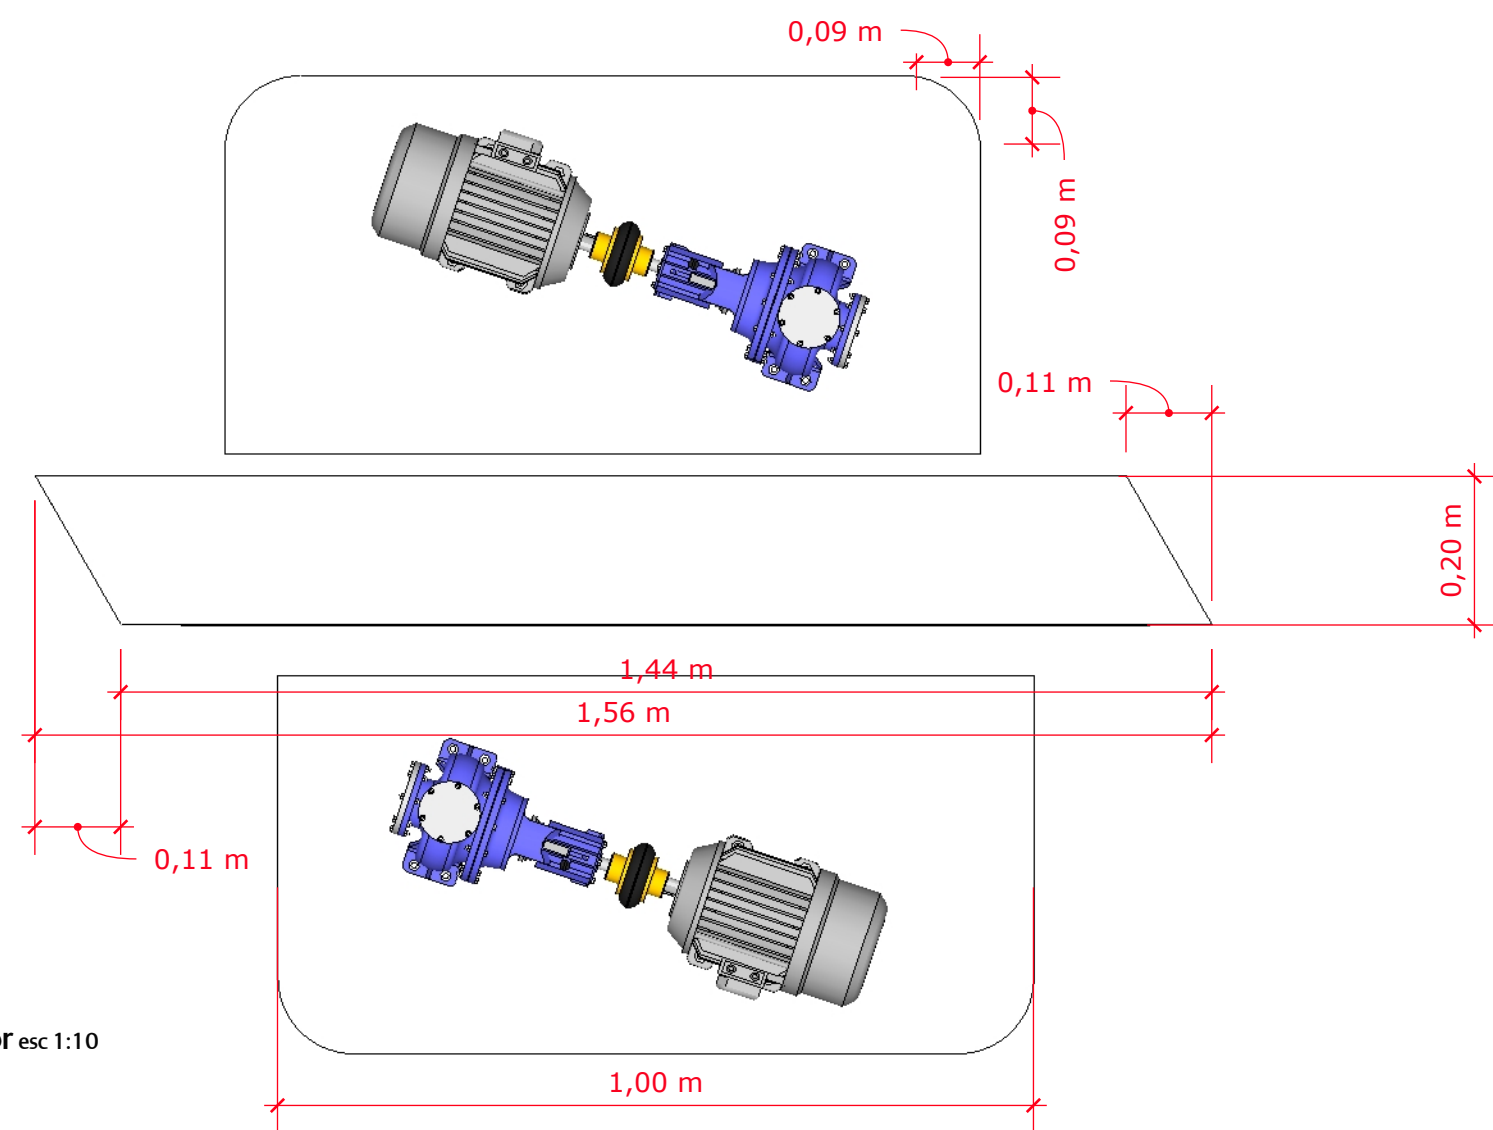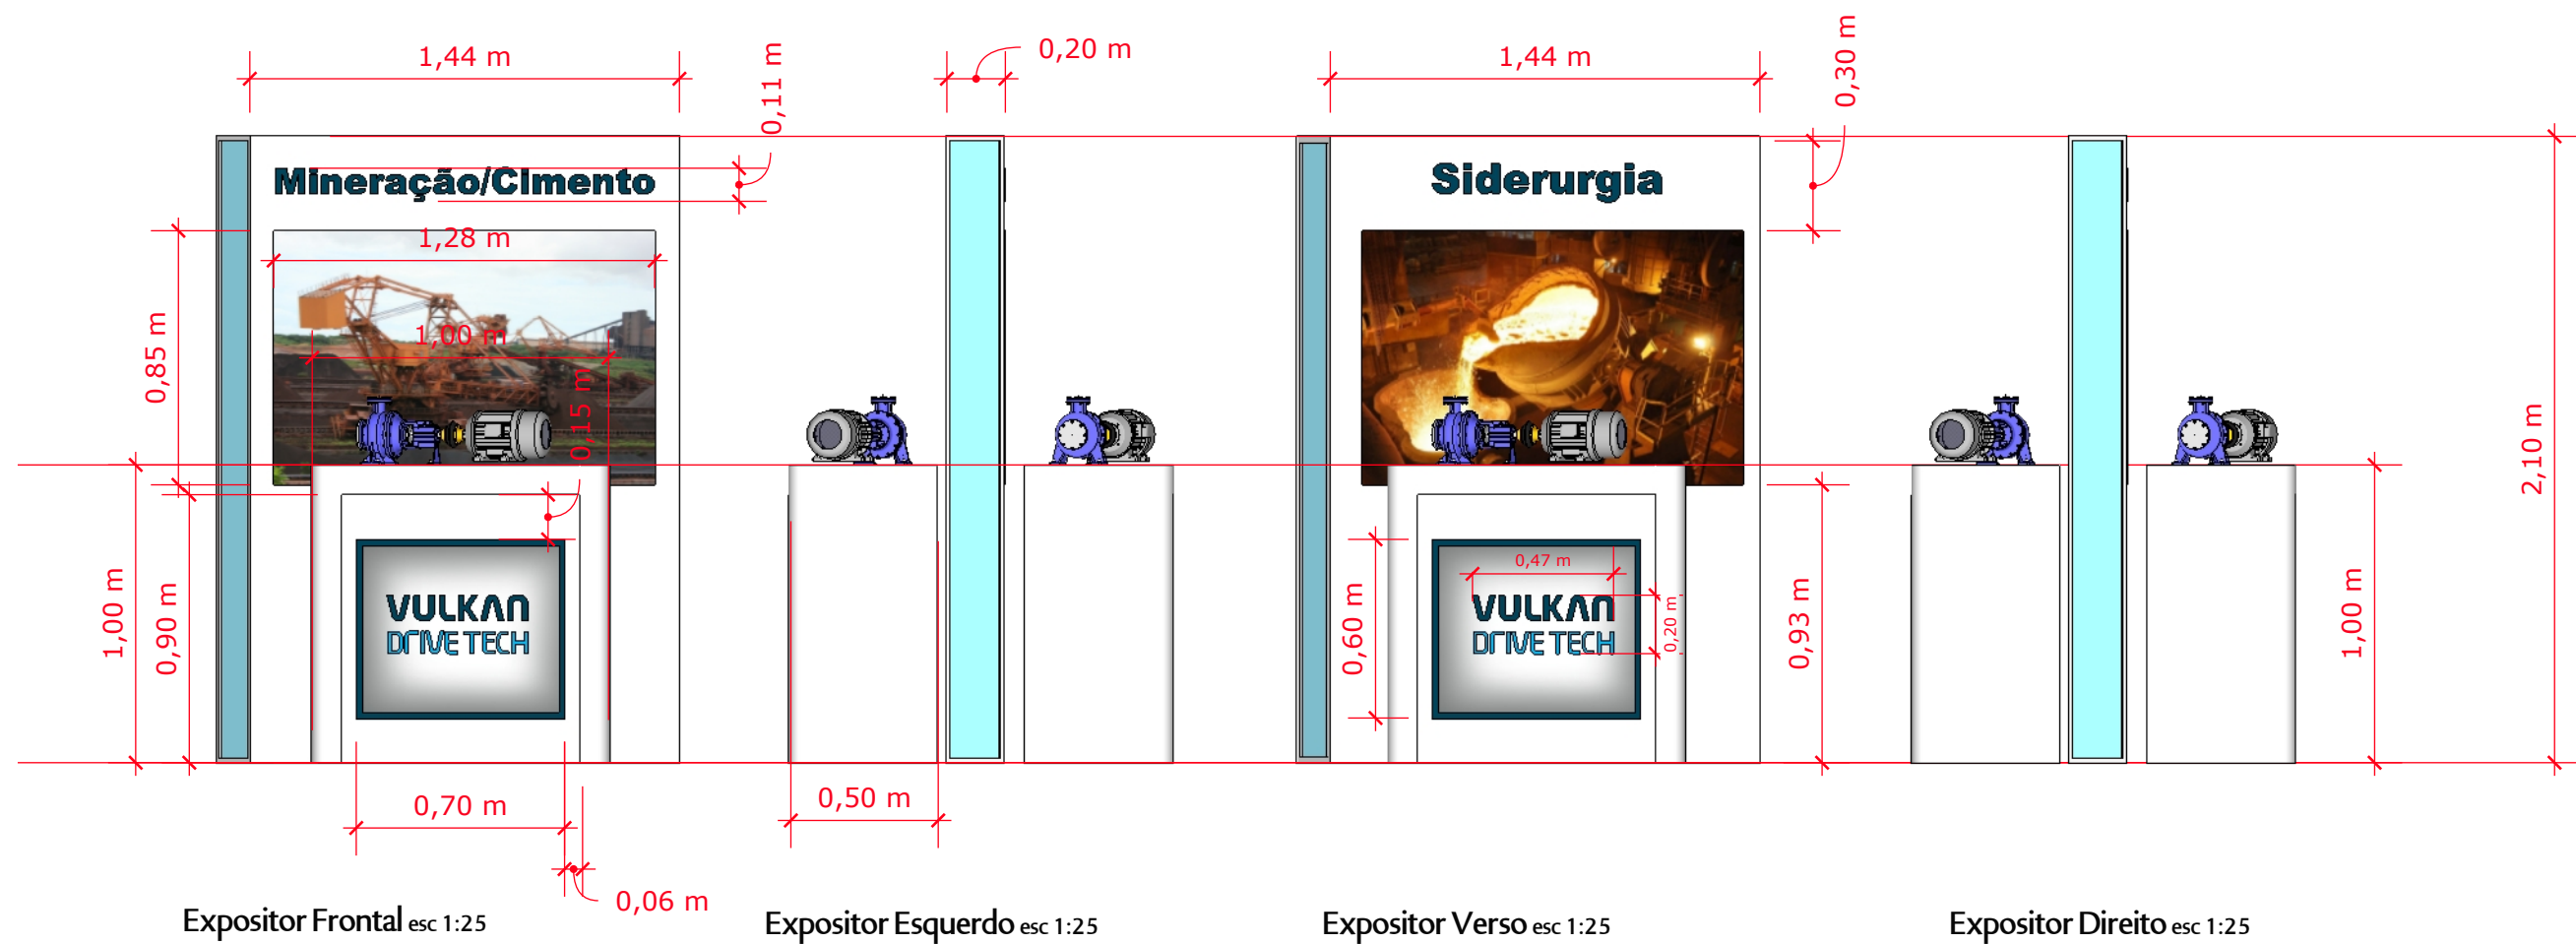


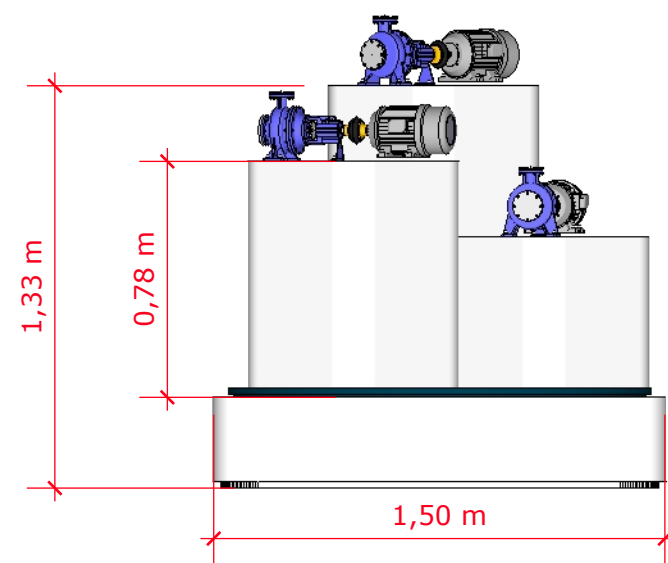


Expositor 2 Frontal esc 1:25

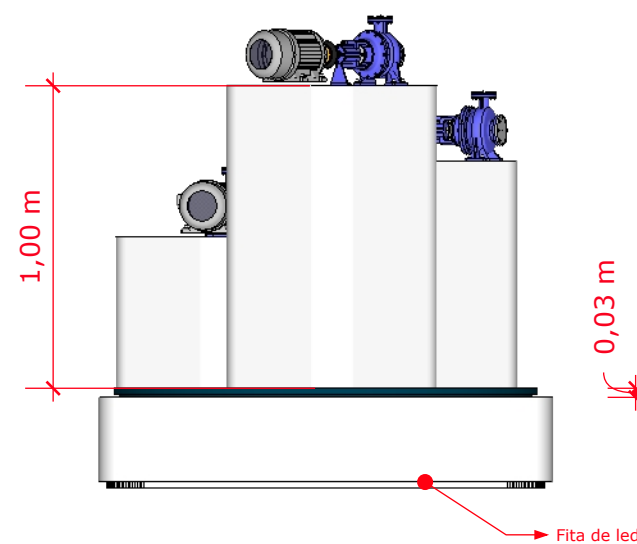


Expositor 2 Verso esc 1:25

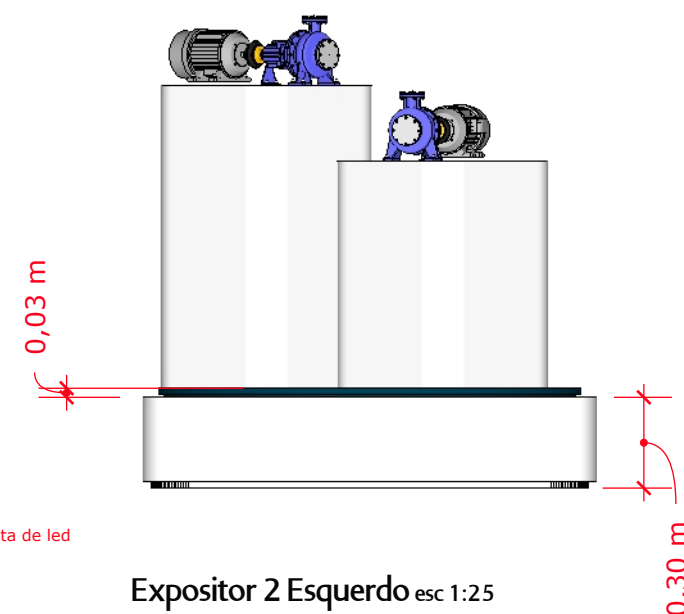


Expositor 2 Esquerdo esc 1:25

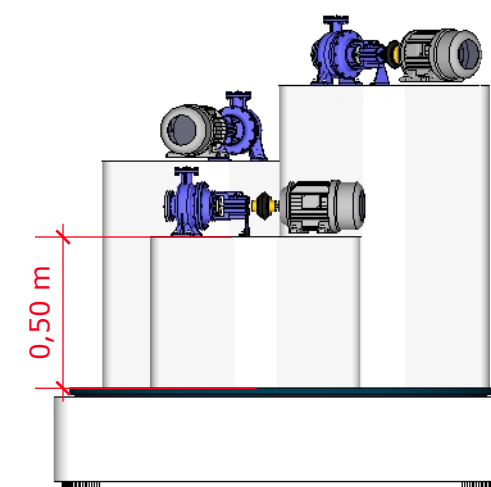

Expositor 2 Direito esc 1:25

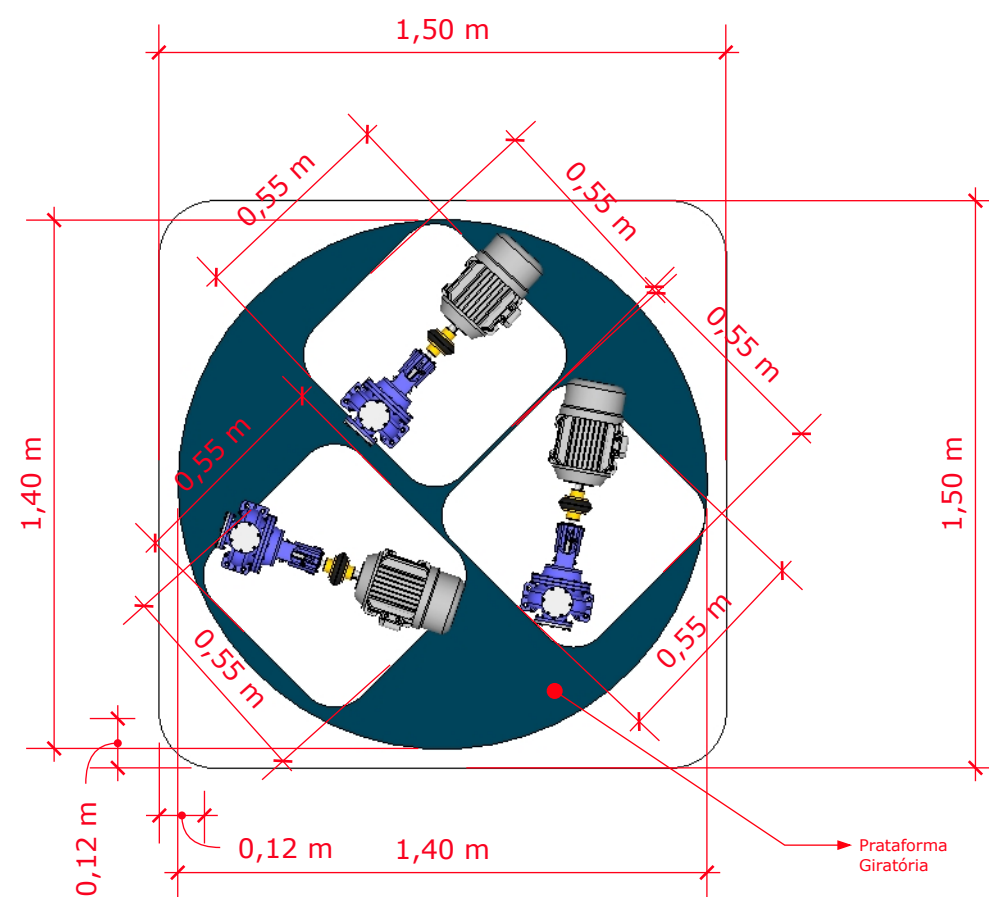

Expositor 2 Superior esc 1:20

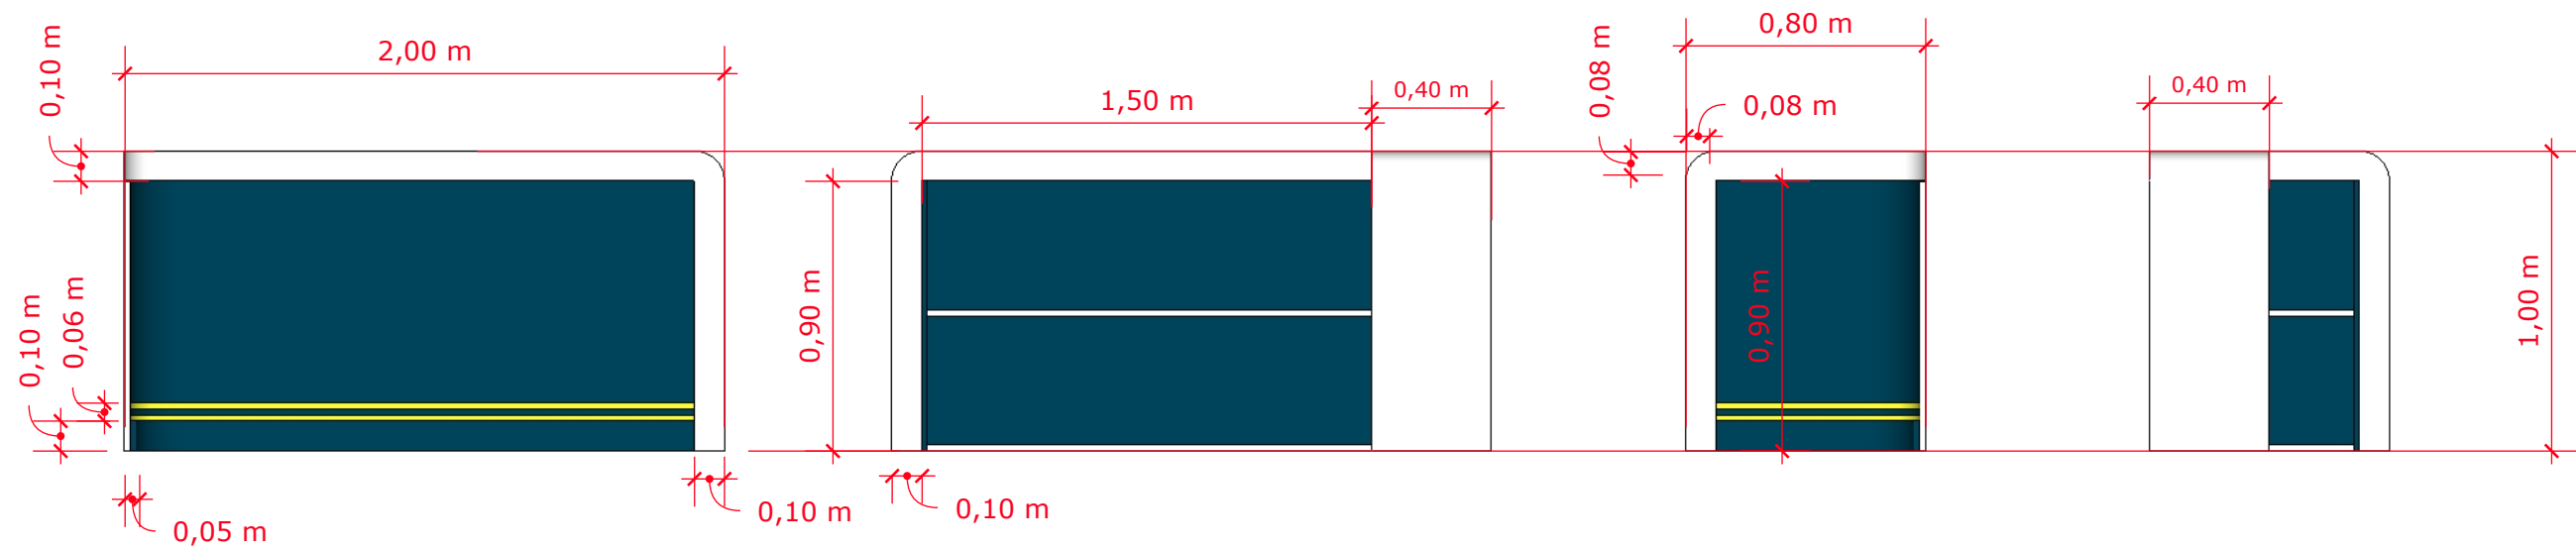


Balcão bar Frontal esc 1:25

Balcão bar Verso esc 1:25

Balcão bar Esquerdo esc 1:25

Balcão bar Direito esc 1:25

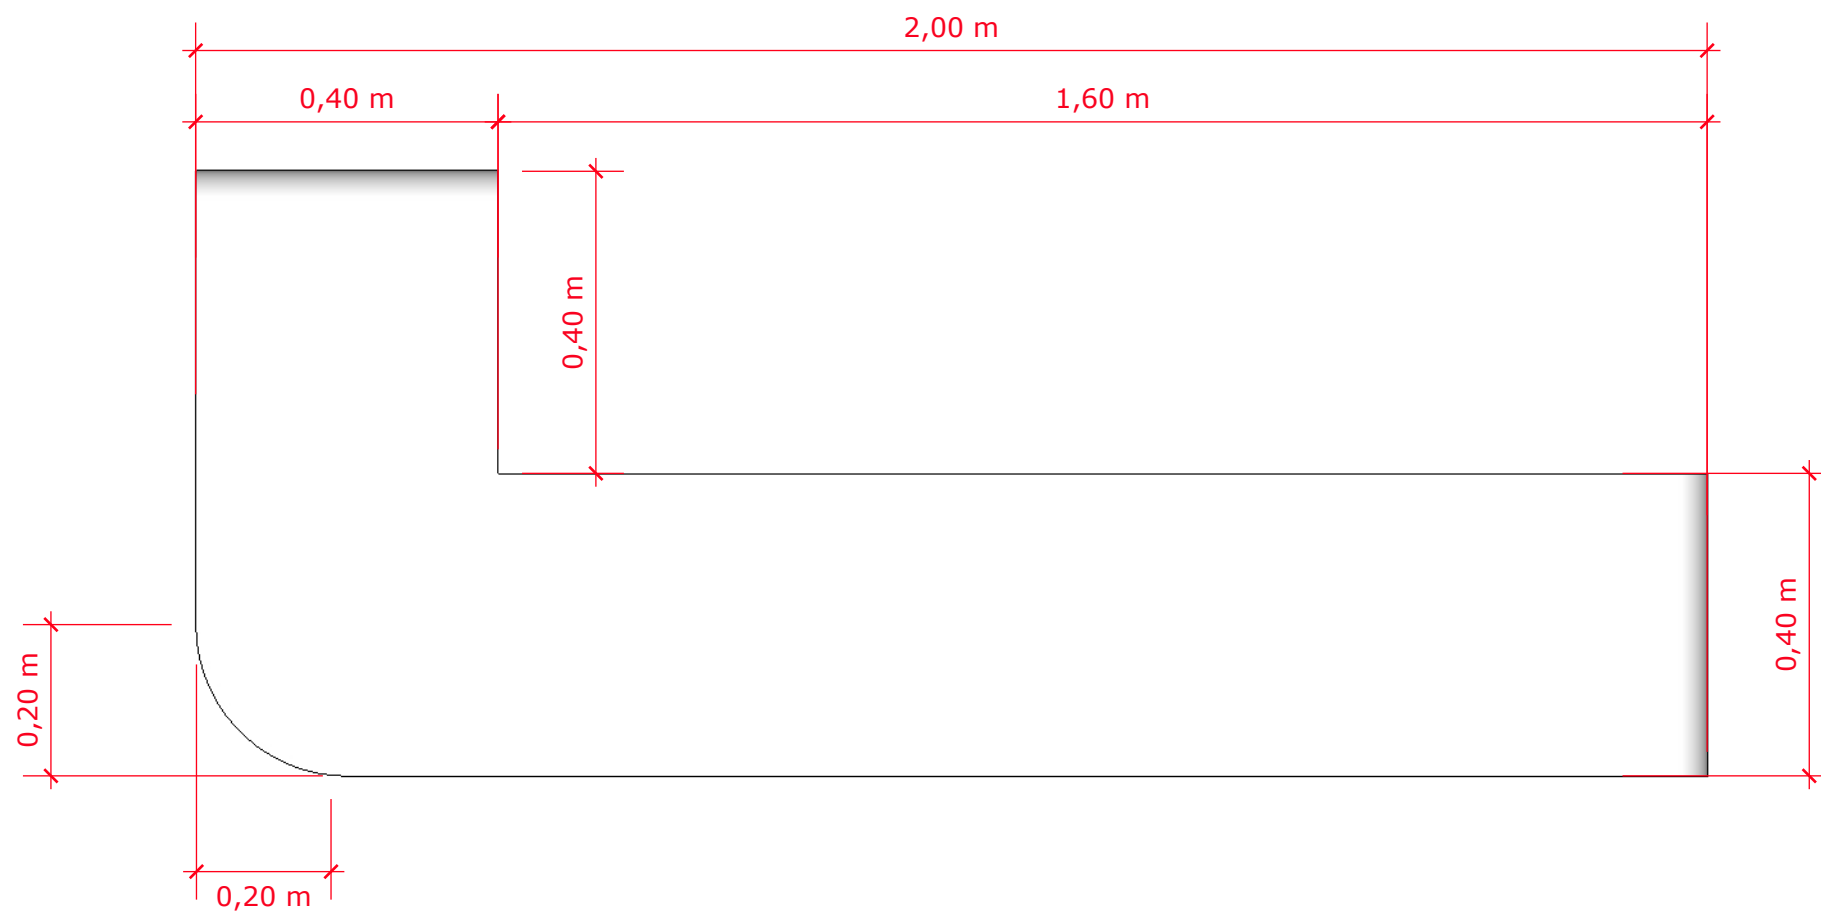

Balcão bar Superior esc 1:10